


Légende

- Chaussée revêtement noir
- Accès
- Trottoir
- Accotement enherbé
- Bordure caniveau
- Aco drain
- Cote projet
- Tranchée drainante 0.9 ml
- Tranchée drainante 0.6 ml

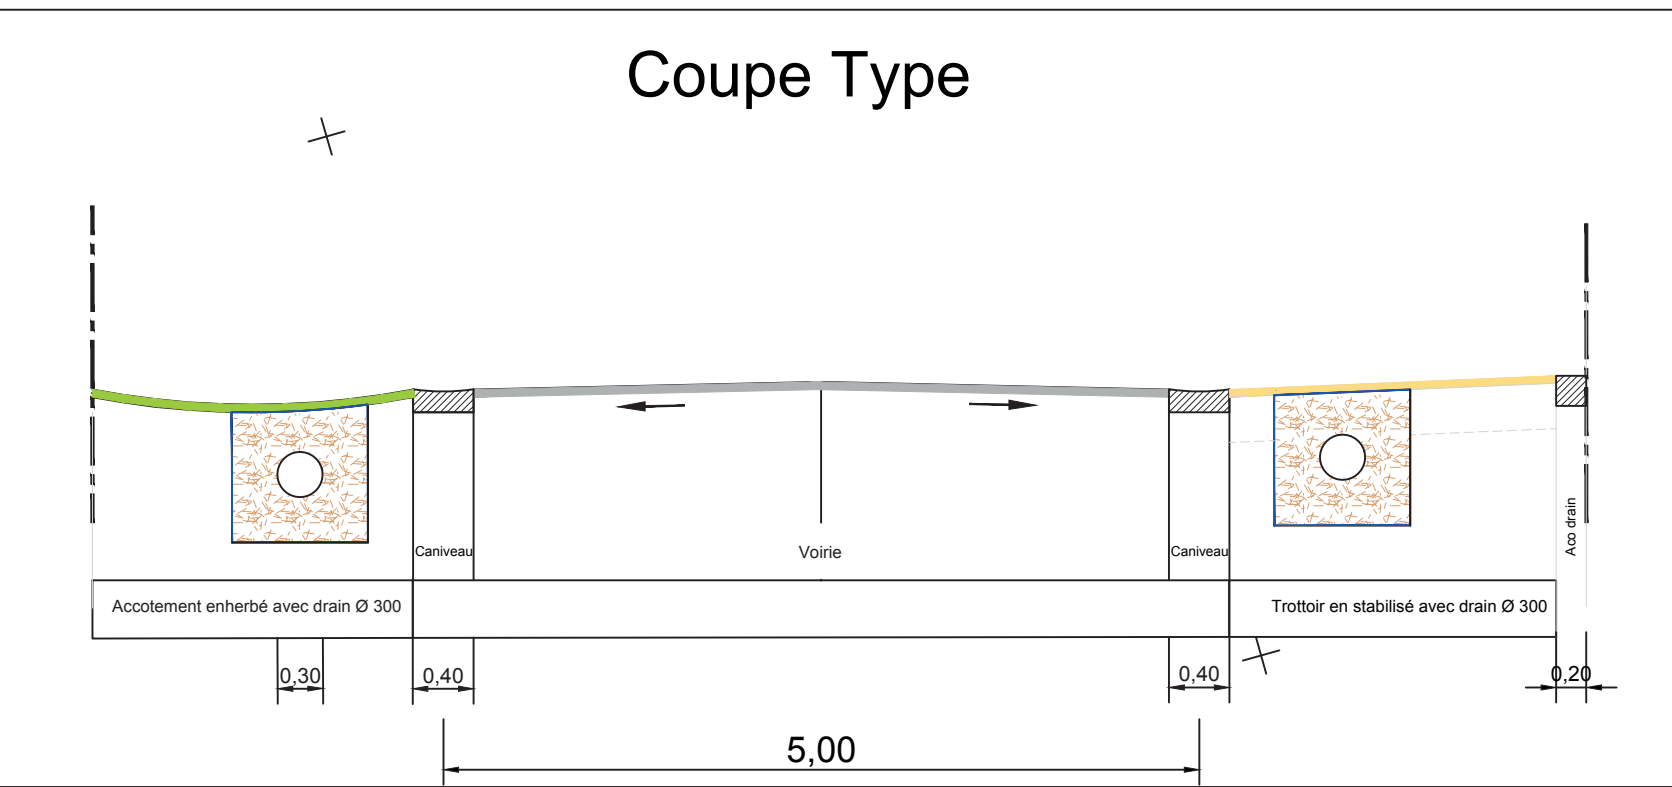

PLAN PROJET

VEIGNÉ
VILLE VERTÉ

Commune de VEIGNÉ
Rue de Baigneux
Phase 2018

- Activités**
- Sonitaxe
 - Expertise foncière
 - Copropriété
 - Lotissement
 - Topographie
 - Levé d'architecture
 - Cartographie numérique
 - Scannérisation grand format
 - Bureau d'étude VRD
 - Maîtrise d'œuvre
 - Infrastructure
 - Topométrie industrielle et nucléaire


DATE 18.09.2017	SYSTEME Station base : GPS Tania Coordonnées : RGF 93 CC47 Nivellement : NGF 69	CADASTRE Section : Voir plan Numéros : Voir plan Superficies : - - -
---------------------------	---	--

MODIFICATIONS		OBSERVATIONS	
Ind.	DATE	#	Création
A	18/01/2018		Ajust d'une écluse

Relevé par : AF/FD	Dessiné par : SMB	Vérifié par : DD
--------------------	-------------------	------------------

FICHER
T2017-083-PRO.dwg

N° PLAN
1A

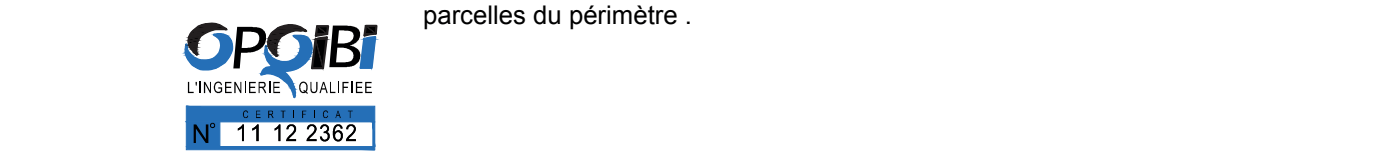

Plan établi suivant les limites apparentes, sans délimitation contradictoire avec les parcelles du périmètre.