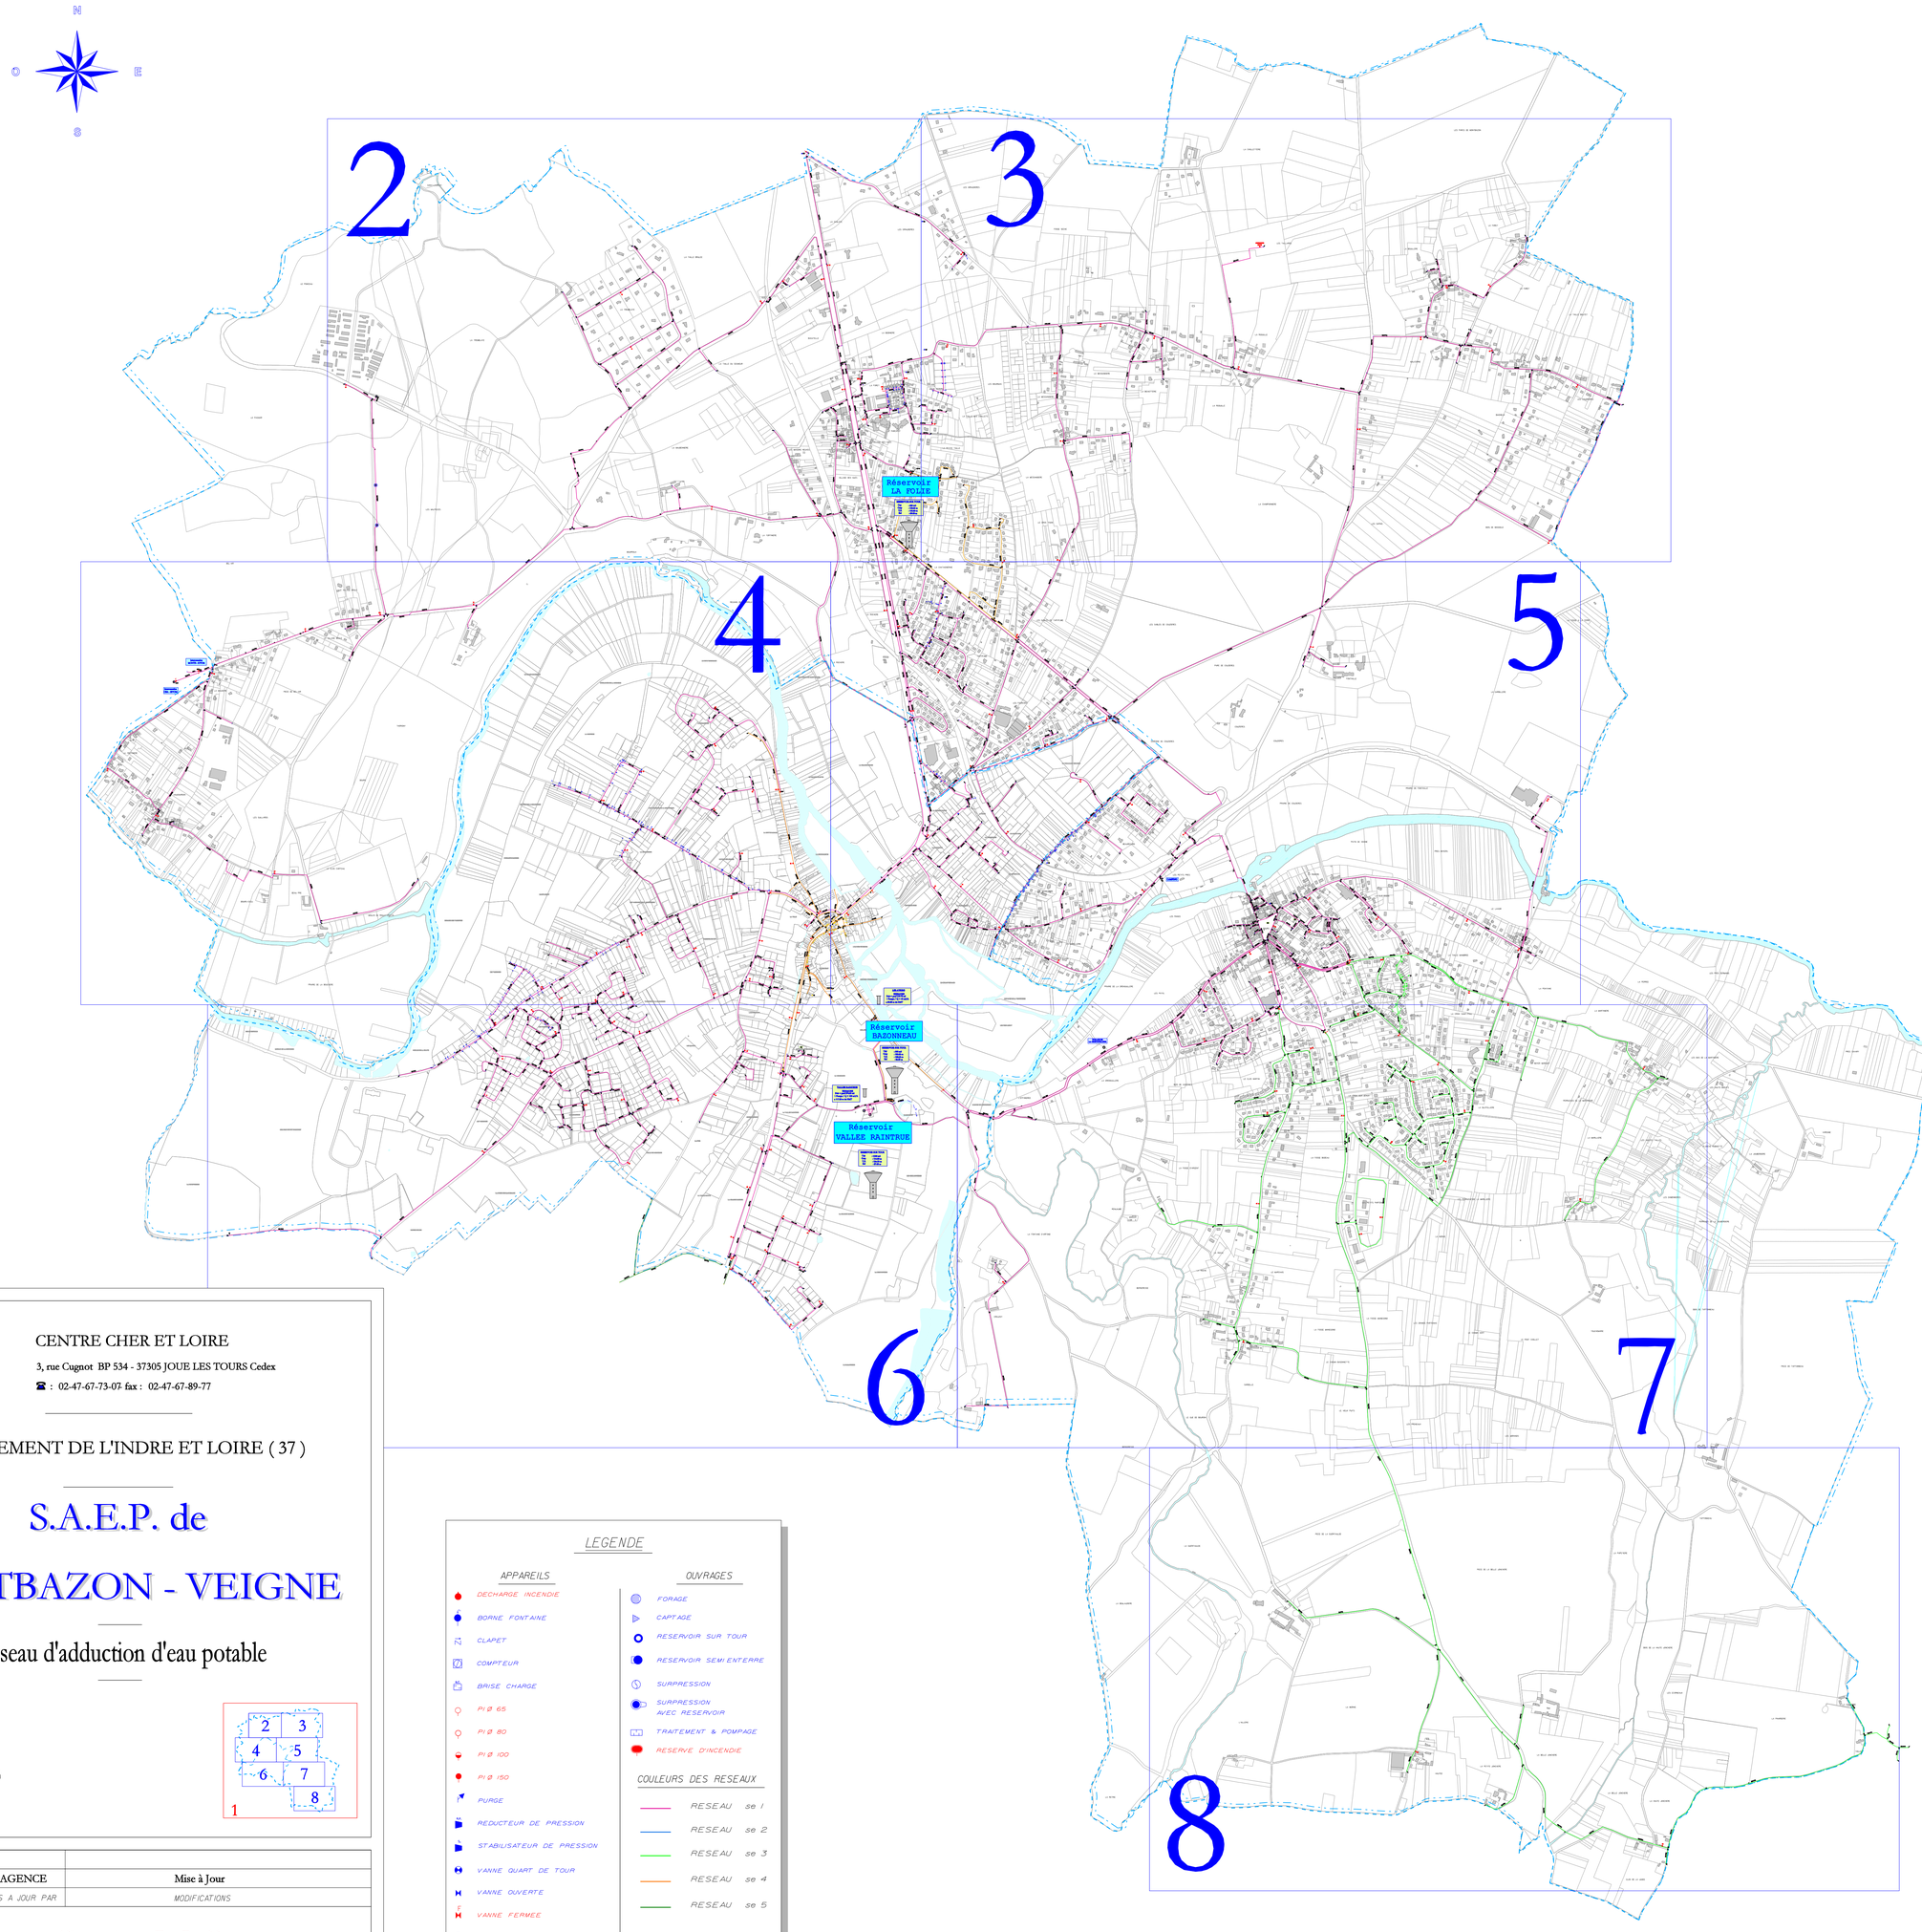

VEOLIA EAU

CENTRE CHER ET LOIRE

3, rue Cugnot BP 534 - 37305 JOUE LES TOURS Cedex

☎ : 02-47-67-73-07 fax : 02-47-67-89-77

DEPARTEMENT DE L'INDRE ET LOIRE (37)

S.A.E.P. de

MONTBAZON - VEIGNE

Réseau d'adduction d'eau potable

LEGENDE

APPAREILS	OUVRAGES
DECHARGE INCENDIE	FORAGE
BORNE FONTAINE	CAPTAGE
CLAPET	RESERVOIR SUR TOUR
COMPTEUR	RESERVOIR SEMI ENTERRE
BRISE CHARGE	SURPRESSION
PI Ø 65	SURPRESSION AVEC RESERVOIR
PI Ø 80	TRAITEMENT & POMPAGE
PI Ø 100	RESERVE D'INCENDIE
PI Ø 150	
PURGE	
REDUCTEUR DE PRESSION	
STABILISATEUR DE PRESSION	
VANNE QUART DE TOUR	
VANNE OUVERTE	
VANNE FERMEE	
VENTOUSE	
VIDANGE	

COULEURS DES RESEAUX

- RESEAU se 1
- RESEAU se 2
- RESEAU se 3
- RESEAU se 4
- RESEAU se 5

INDICE	MISE A JOUR	MIS A JOUR PAR	MODIFICATIONS
E	01/01/2014	AGENCE	Mise à Jour

DESIGNATION :

Alimentation en Eau Potable

NOM DU FICHIER : montbazon veigne 1.dgn		PLAN N° : 1
ECHELLE : 1 /10 000	CREATION : 25/10/2001	DESSINE PAR : AGENCE
CONTRAT : K 6310	VERIFIE LE : 01/01/2014	VERIFIE PAR : LE SITE